






Gen. Stark Zürich	Architekt: J. Hunziker	14.01.11 21.02.11	
Kreis Gerikon - Zentrum Zürich Nord	Bestandort: Waldstrasse 18	Fach: 213 20 34	
<b>Wahlenpark</b>	Datum: Besprechung	23.10.2010	
Bauprojekt:	Revisions / Besprechung	22.3.2011	
Sitzbänke UG 1:200 / Querschnitte 1:100	Freigeichnung:	Nach- und Vorarbeiten	
	Andere Typ / Plan M:	100,7	
	Darstellung:	100,7, 2010/11	
	Tafel- und Erläuterungsschemen:		

**Landschaftsarchitektur:**  
Planergemeinschaft dipol Landschaftsarchitekten / Christopher T. Hunziker

**Kunst, Blauer Sitzbalken:**  
Christopher T. Hunziker  
Bildender Künstler / Dipl. Arch. ETH SIA / Freiraumgestalter  
Nordstrasse 18; 8005 Zürich; ch@ch.ch; www.ch.ch  
Mitarbeiter: Daniel Walser

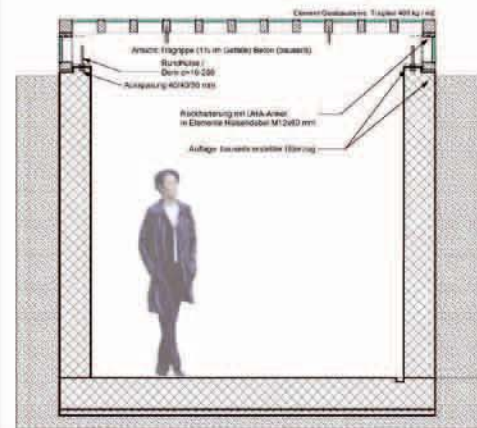

Schnitt Quer 1:20

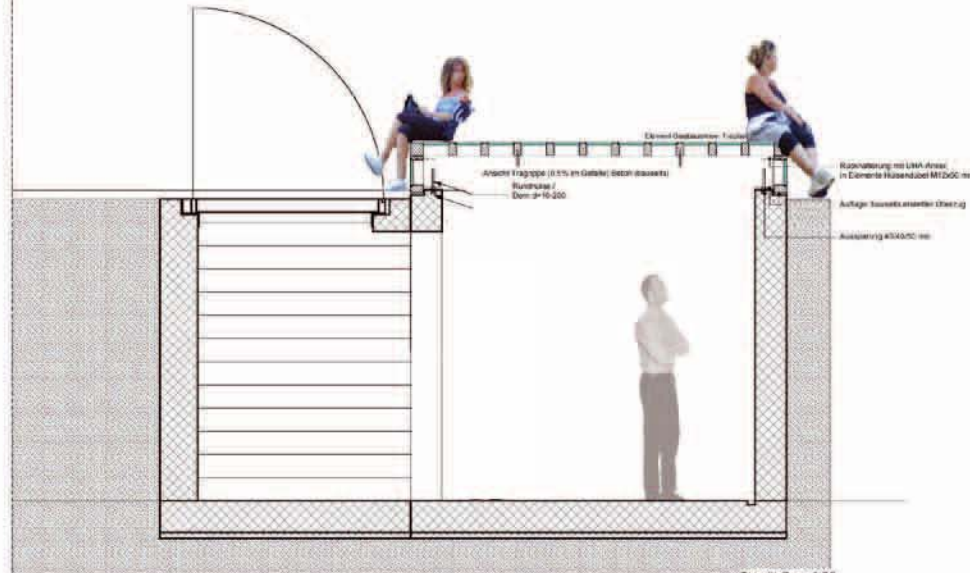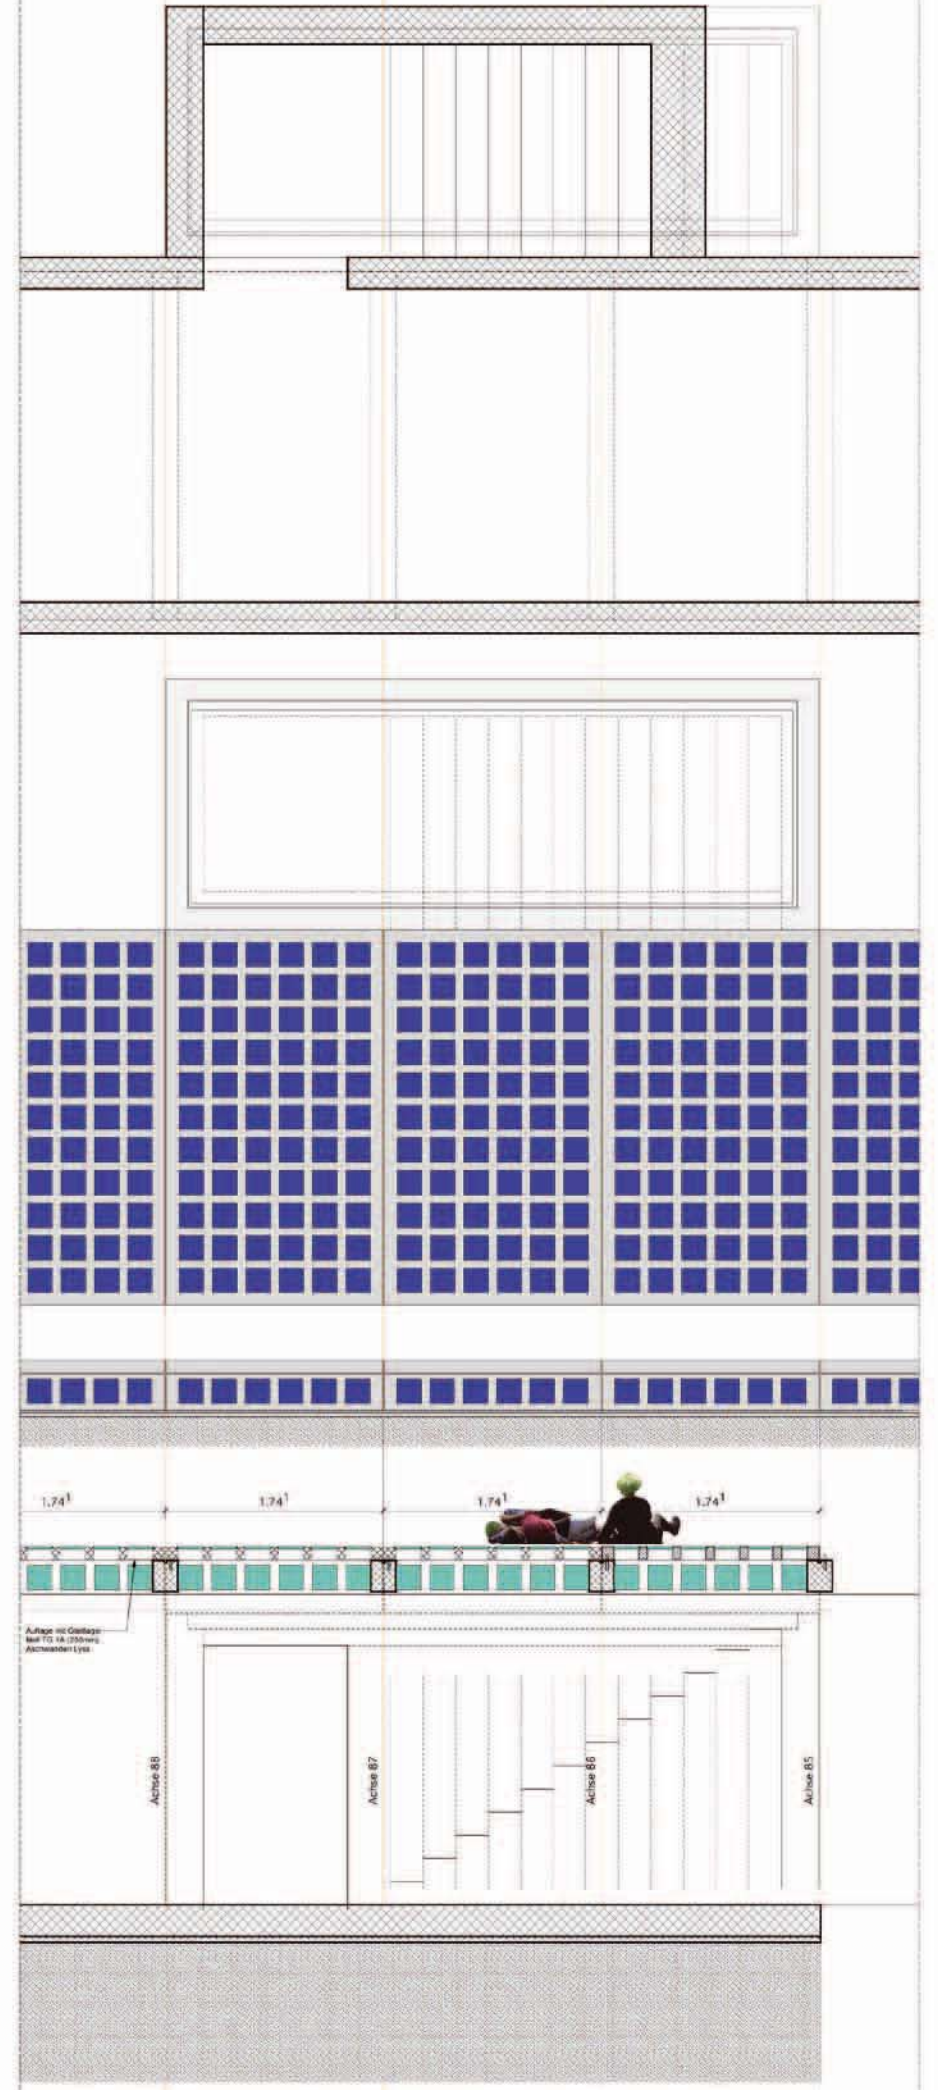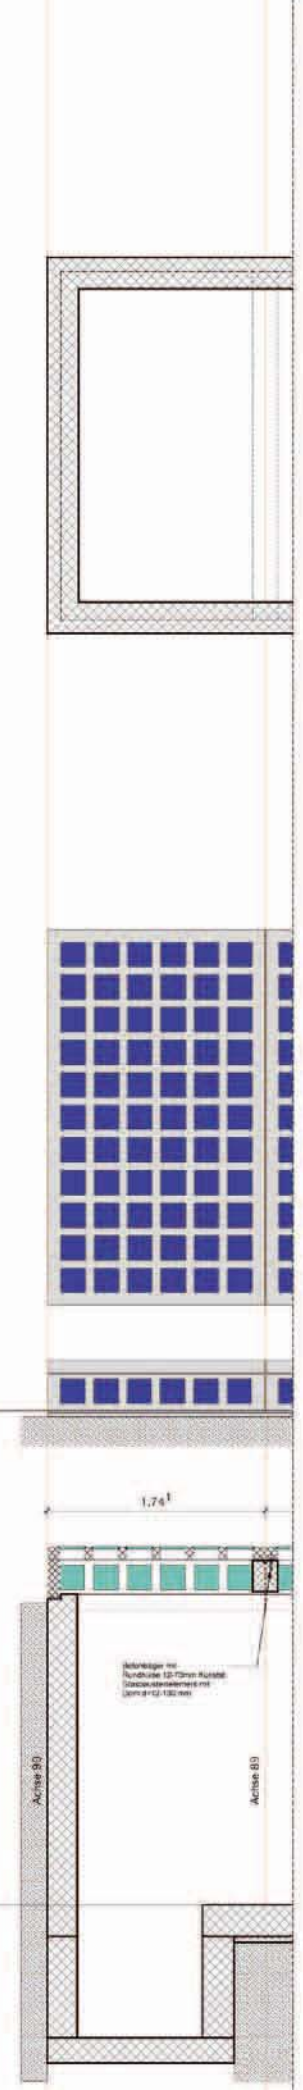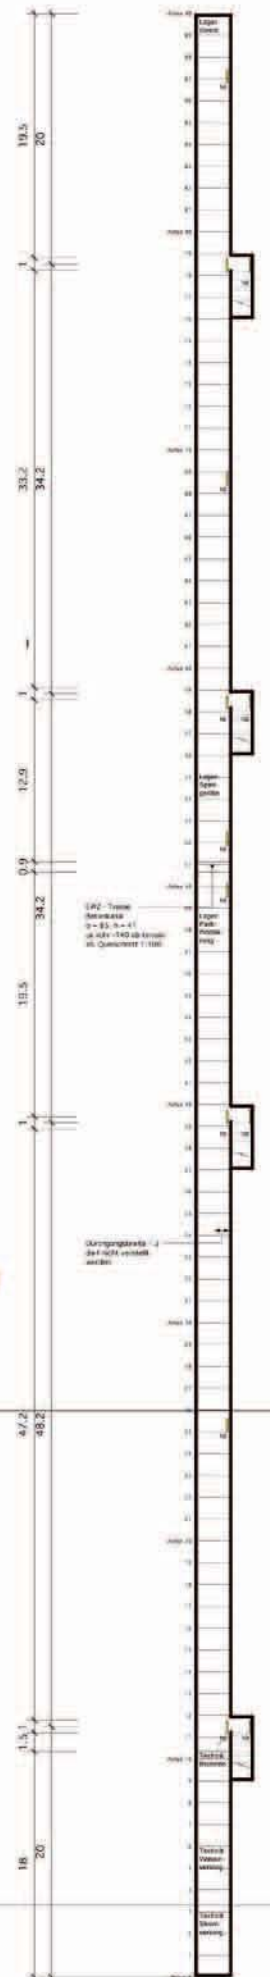

Schnitt Quer 1:20

**Wahlenpark Zürich Neu-Oerlikon, Grün Stadt Zürich**  
Planergemeinschaft dipol / Christopher T. Hunziker

**Blauer Glasbalken - Kunst im öffentlichen Raum**

Christopher T. Hunziker  
Bildender Künstler / Dipl. Arch. ETH SIA / Freiraumgestalter  
Nordstrasse 18; 8006 Zürich

Mitarbeit: Daniel Walser, Architekt, Winterthur