






Gen. Stark Zürich	Architekt: I. Hunziker	14.01.21 11:27:10	
Kreis Gerikon - Zentrum Zürich Nord	Wahlpark	14.01.21 11:27:10	
Wahlpark	Datum: Besetzung	03.10.2020	
Bauprojekt	Revised / Besetzung	22.03.2024	
Sitzbänke UG 1:200 / Querschnitte 1:100	Prüfung:	Nach- und Vorarbeiten	
	Andere Typ / Plan M	100,7	
	Darstellung:	100,7 / 200,0	
	Tafel:	und Einbauelemente	

Landschaftsarchitektur:
Planergemeinschaft dipol Landschaftsarchitekten / Christopher T. Hunziker

Kunst, Blauer Sitzbalken:
Christopher T. Hunziker
Bildender Künstler / Dipl. Arch. ETH SIA / Freiraumgestalter
Nordstrasse 18, 8005 Zürich | ch@ch.ch | www.ch.ch
Mitarbeiter: Daniel Walser

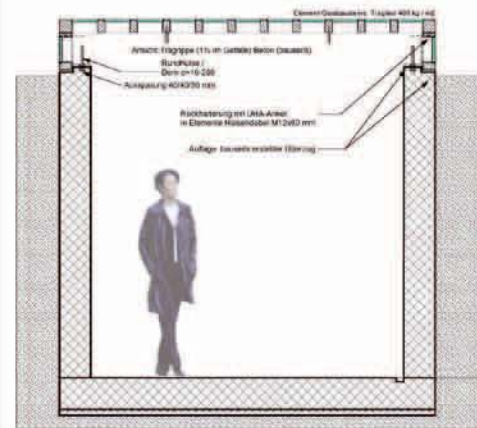

Schnitt Quer 1:20

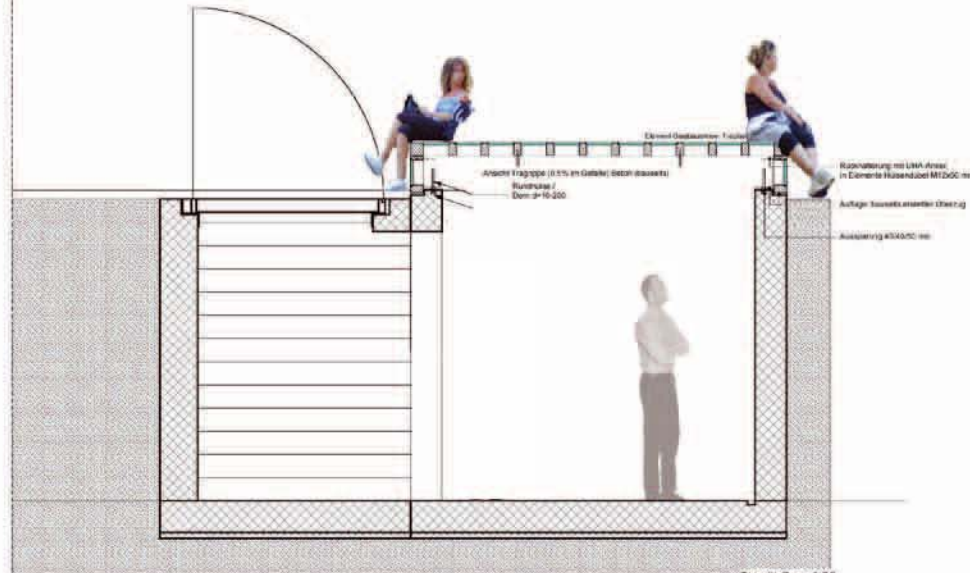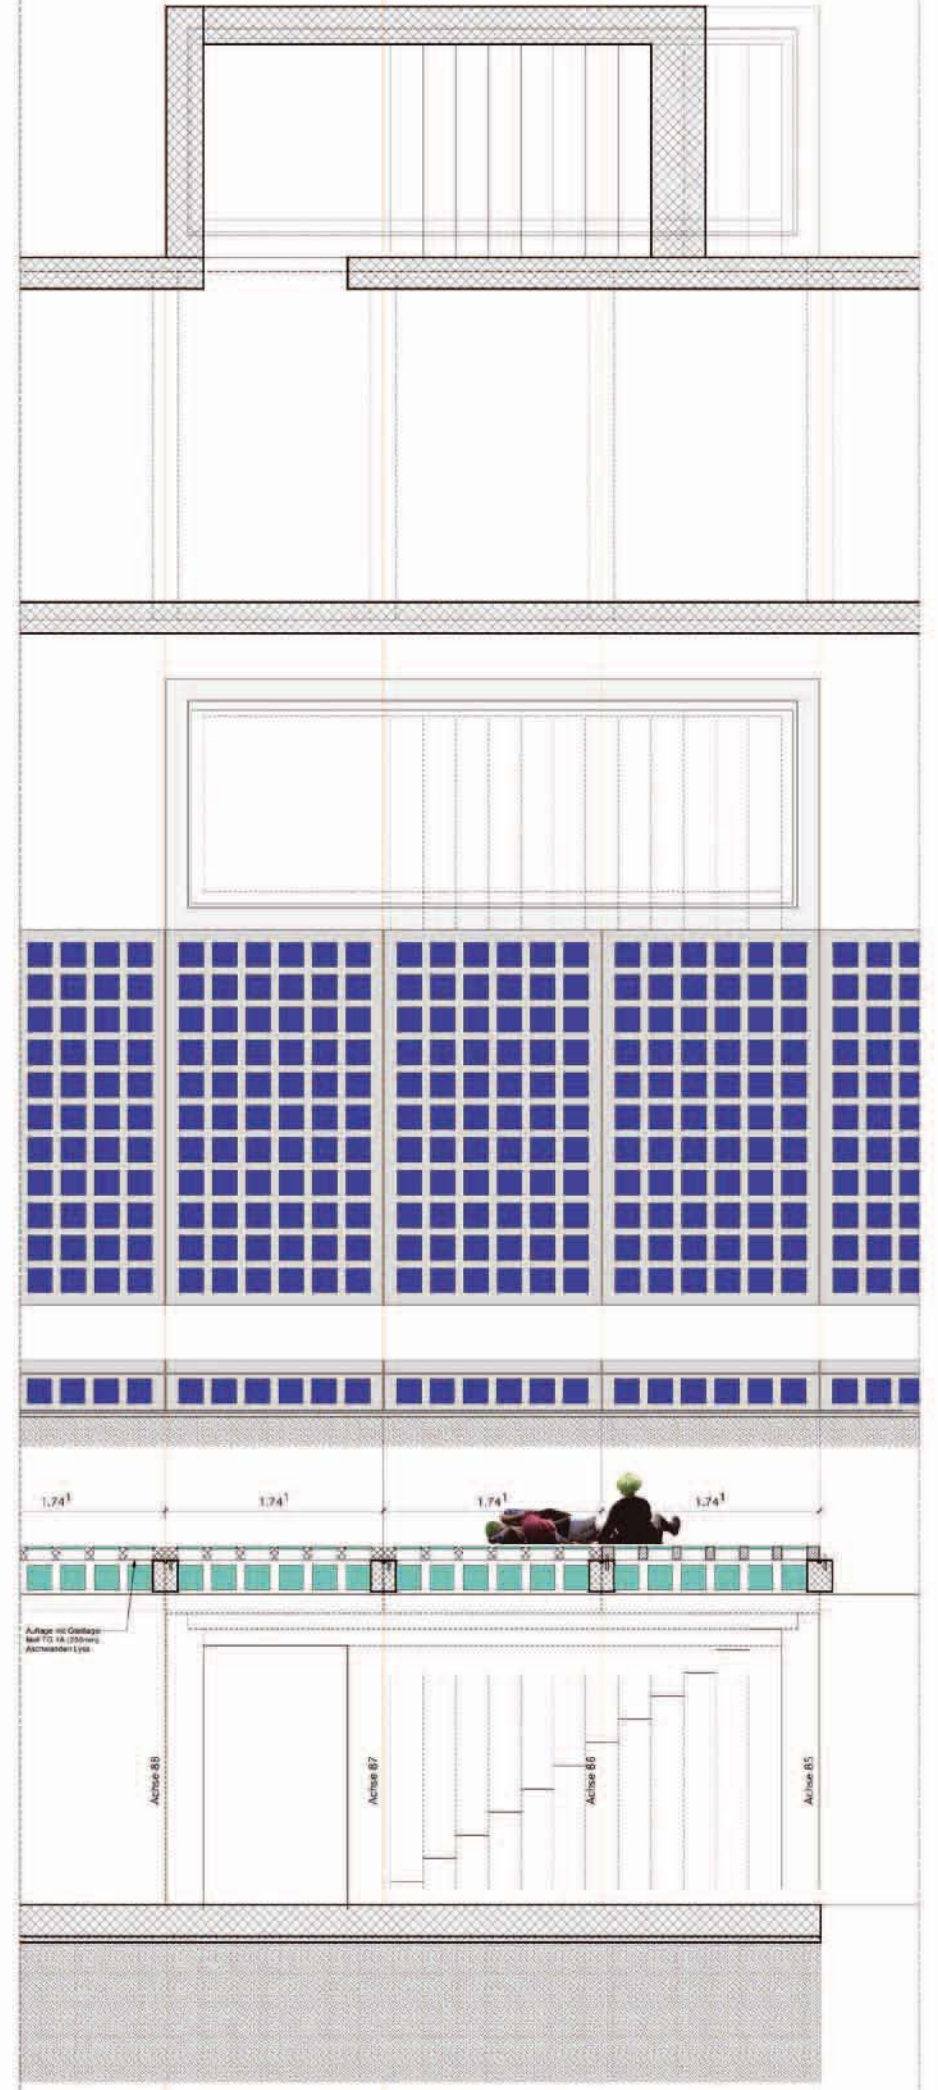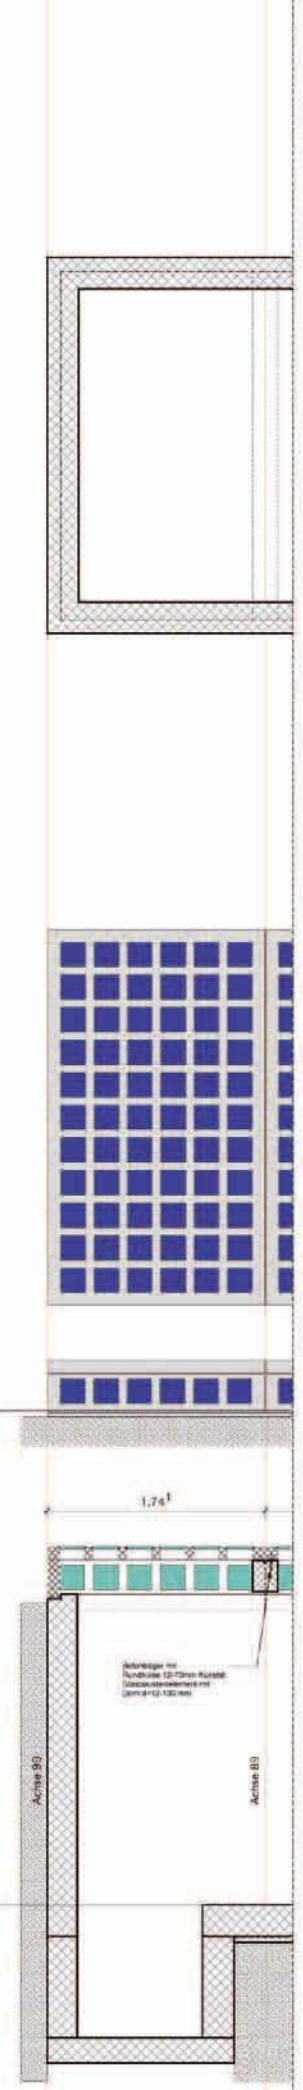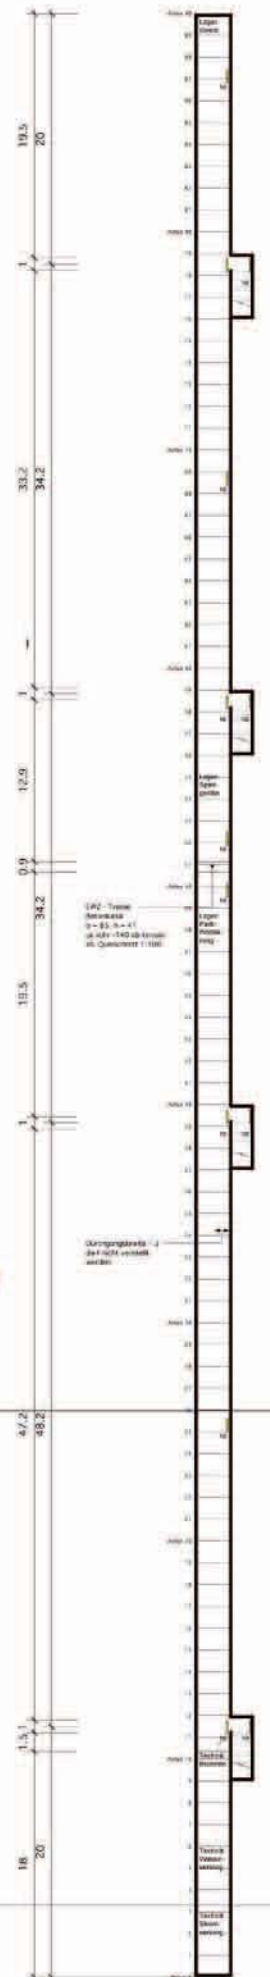

Schnitt Quer 1:20

Wahlpark Zürich Neu-Oerlikon, Grün Stadt Zürich
Planergemeinschaft dipol / Christopher T. Hunziker

Blauer Glasbalken - Kunst im öffentlichen Raum

Christopher T. Hunziker
Bildender Künstler / Dipl. Arch. ETH SIA / Freiraumgestalter
Nordstrasse 18; 8006 Zürich

Mitarbeit: Daniel Walser, Architekt, Winterthur